


ISTOCNA FASADA

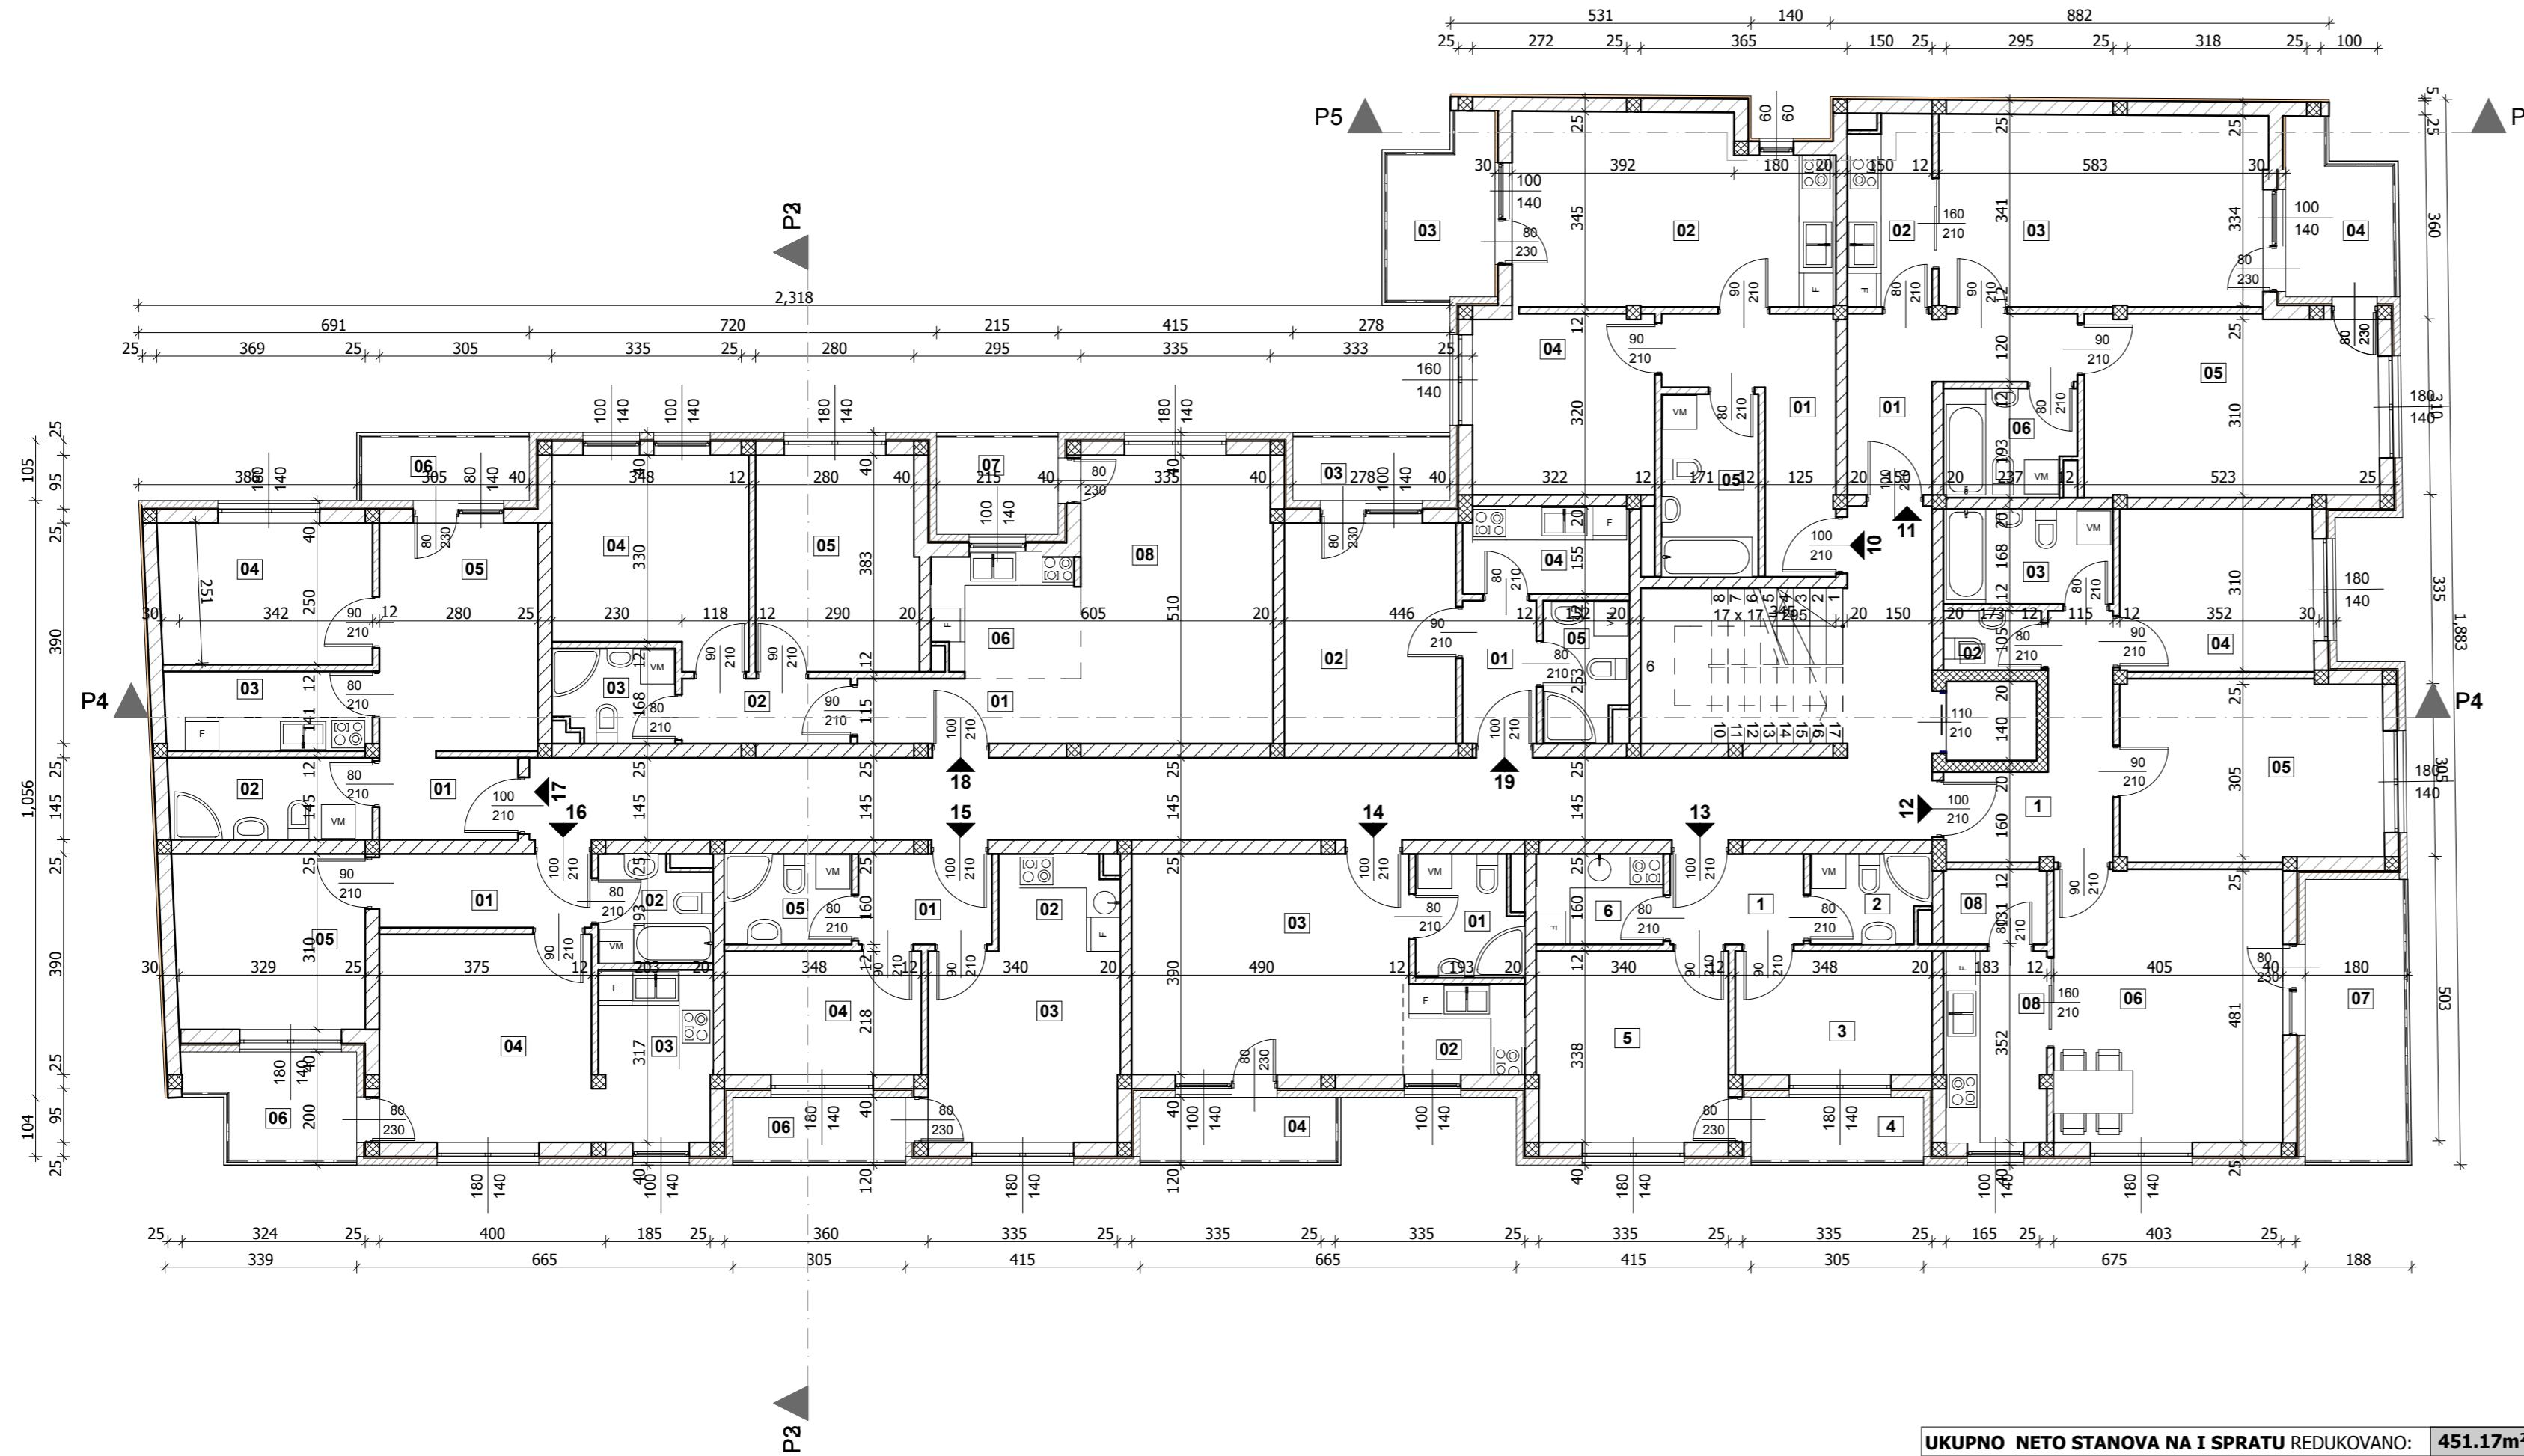

UKUPNO NETO STANOVA NA I SPRATU REDUKOVANO: **451.17m²**
 UKUPNO NETO NA I SPRATU: **492.47m²**
 UKUPNO BRUTO NA I SPRATU: **601.87m²**

PREGLED POVRŠINA - I SPRAT

br. Prostorija	Pod	Obim	Površina	Red.površ
STAN 10				
			m ²	m ²
01	Hodnik		7.73	7.50
02	Dnevna soba		22.43	21.76
03	Terasa		3.41	3.31
04	Spavaca soba		10.66	10.34
05	Kupatilo		5.60	5.43
			49.83	48.34

br. Prostorija	Pod	Obim	Površina	Red.površ
STAN 11				
			m ²	m ²
01	Hodnik		4.70	4.56
02	Kuhinja		5.83	5.66
03	Dnevna soba		22.89	22.20
04	Terasa		3.17	3.07
05	Spavaca soba		16.64	16.14
06	Kupatilo		4.26	4.13
			57.49	55.76

br. Prostorija	Pod	Obim	Površina	Red.površ
STAN 12				
			m ²	m ²
01	Hodnik		8.09	7.85
02	Toalet		1.82	1.76
03	Kupatilo		5.19	5.03
04	Spavaca soba		9.17	8.89
05	Spavaca soba		14.73	14.29
06	Dnevna soba		23.48	22.78
07	Terasa		6.93	6.72
08	Kuhinja		5.72	5.55
09	Ostava		2.81	2.73
			77.94	75.60

br. Prostorija	Pod	Obim	Površina	Red.površ
STAN 13				
			m ²	m ²
01	Hodnik		3.80	3.69
02	Kupatilo		3.41	3.31
03	Spavaca soba		7.77	7.54
04	Terasa		3.95	3.83
05	Dnevna soba		11.81	11.46
06	Kuhinja		3.49	3.39
			34.23	33.22

br. Prostorija	Pod	Obim	Površina	Red.površ
STAN 14				
			m ²	m ²
01	Kupatilo		4.00	3.88
02	Kuhinja		5.45	5.28
03	Dnevna soba		16.03	15.55
04	Terasa		4.69	4.55
			30.17	29.27

br. Prostorija	Pod	Obim	Površina	Red.površ
STAN 15				
			m ²	m ²
01	Hodnik		3.78	3.67
02	Kuhinja		3.49	3.39
03	Dnevna soba		11.86	11.50
04	Spavaca soba		7.68	7.45
05	Kupatilo		3.52	3.41
06	Terasa		3.93	3.81
			34.26	33.23

br. Prostorija	Pod	Obim	Površina	Red.površ
STAN 16				
			m ²	m ²
01	Hodnik		4.82	4.68
02	Kupatilo		4.49	4.36
03	Kuhinja		5.34	5.18
04	Dnevna soba		15.95	15.47
05	Spavaca soba		13.08	12.69
06	Terasa		2.95	2.86
			46.63	45.24

br. Prostorija	Pod	Obim	Površina	Red.površ
STAN 17				
			m ²	m ²
01	Hodnik		3.95	3.83
02	Kupatilo		5.19	5.03
03	Kuhinja		5.93	5.75
04	Spavaca soba		9.85	9.55
05	Dnevna soba		13.04	12.65
06	Terasa		4.14	4.02
			42.10	40.83

br. Prostorija	Pod	Obim	Površina	Red.površ
STAN 18				
			m ²	m ²
01	Hodnik		4.57	4.43
02	Degažman		3.45	3.35
03	Kupatilo		3.67	3.56
04	Spavaca soba		13.08	12.69
05	Spavaca soba		11.97	11.61
06	Kuhinja		7.50	7.28
07	Terasa		2.80	2.72
08	Dnevna soba		18.37	17.82
			65.41	63.46

br. Prostorija	Pod	Obim	Površina	Red.površ
STAN 19				
			m ²	m ²
01	Hodnik		3.20	3.10
02	Dnevna soba		12.71	12.33
03	Terasa		3.37	3.27
04	Kupatilo		4.30	4.17
05	Spavaca soba		3.45	3.35
			27.03	26.22

br. Prostorija	Pod	Obim	Površina	Red.površ
ZAJEDNIČKE PROSTORIJE				
			m ²	m ²
01	Hodnik+Sepen.		42.58	41.30